


DACHGESCHOSS / LINKS | 3 ZKB  
 82.1 m<sup>2</sup>

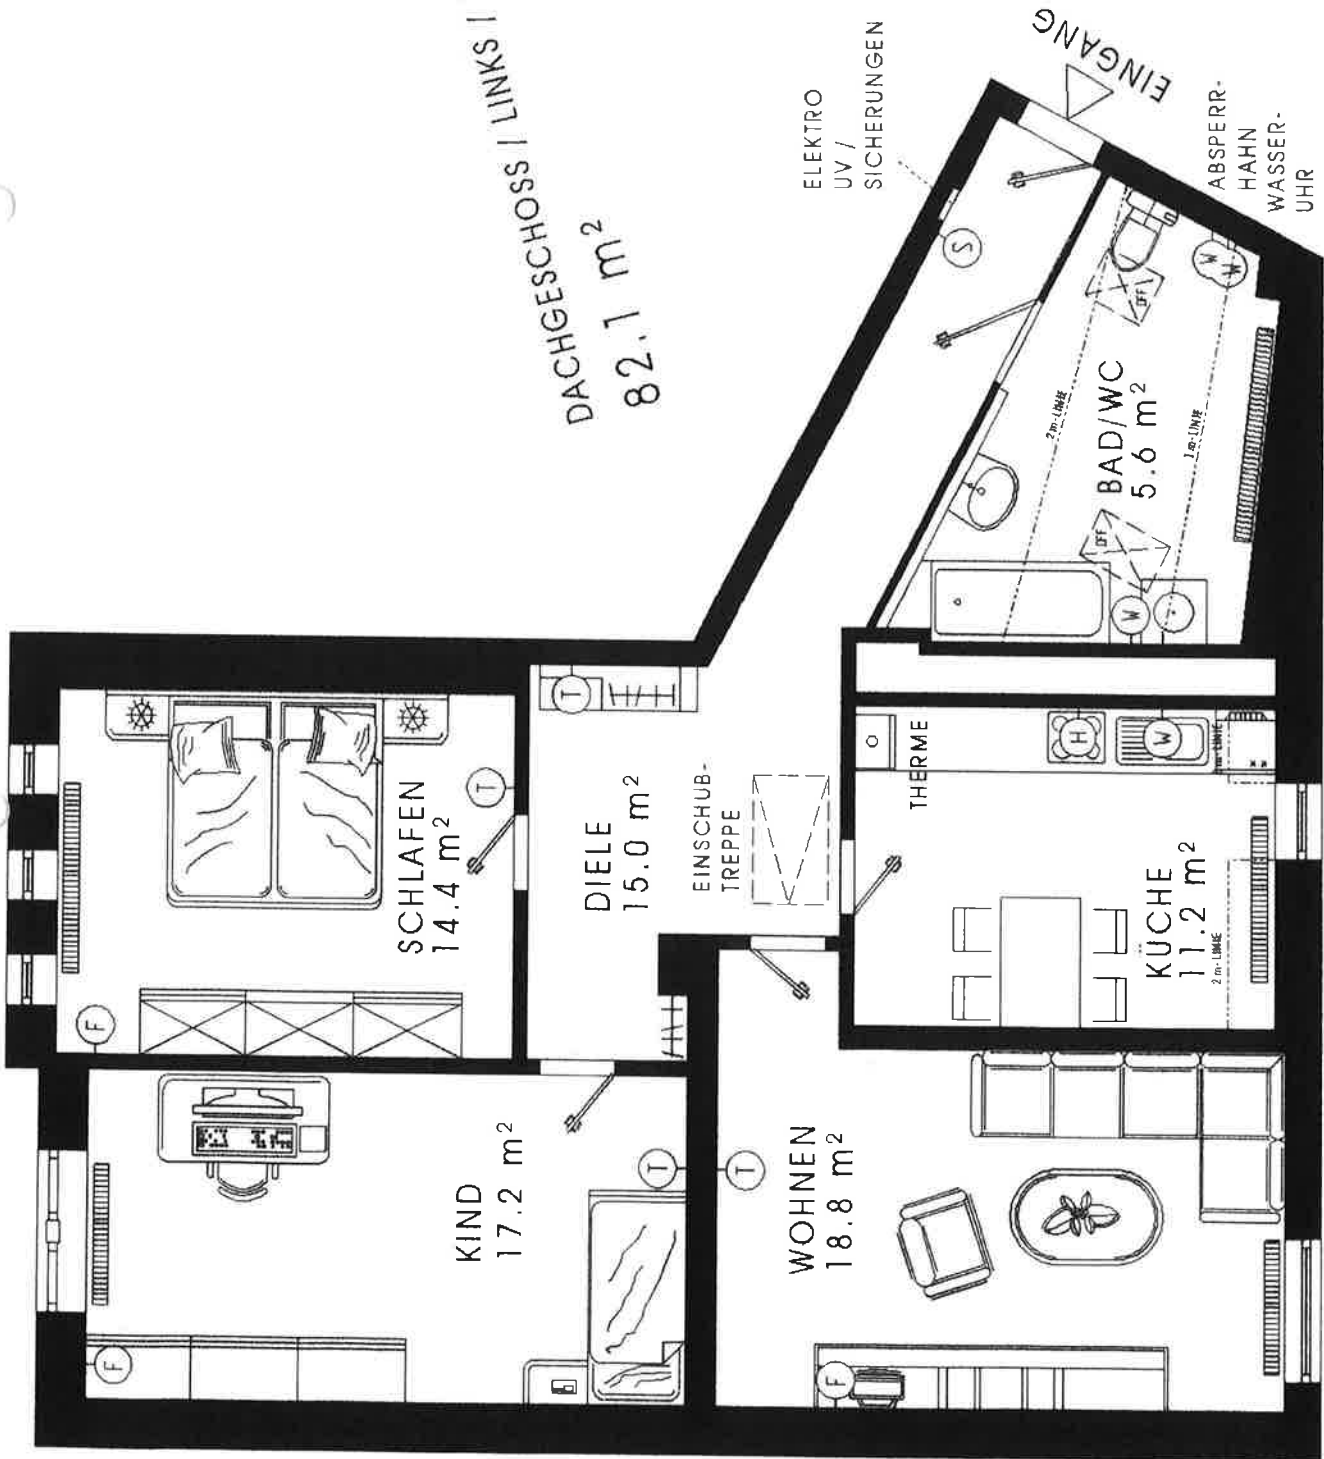

- (F) FERNSEHANSCHLUSSDOSE
- (T) TELEFONANSCHLUSSDOSE
- (H) HERDANSCHLUSSDOSE
- (W) WASSERANSCHLUSS + ABFLUSS
- (S) HAUSSPRECHANLAGE